


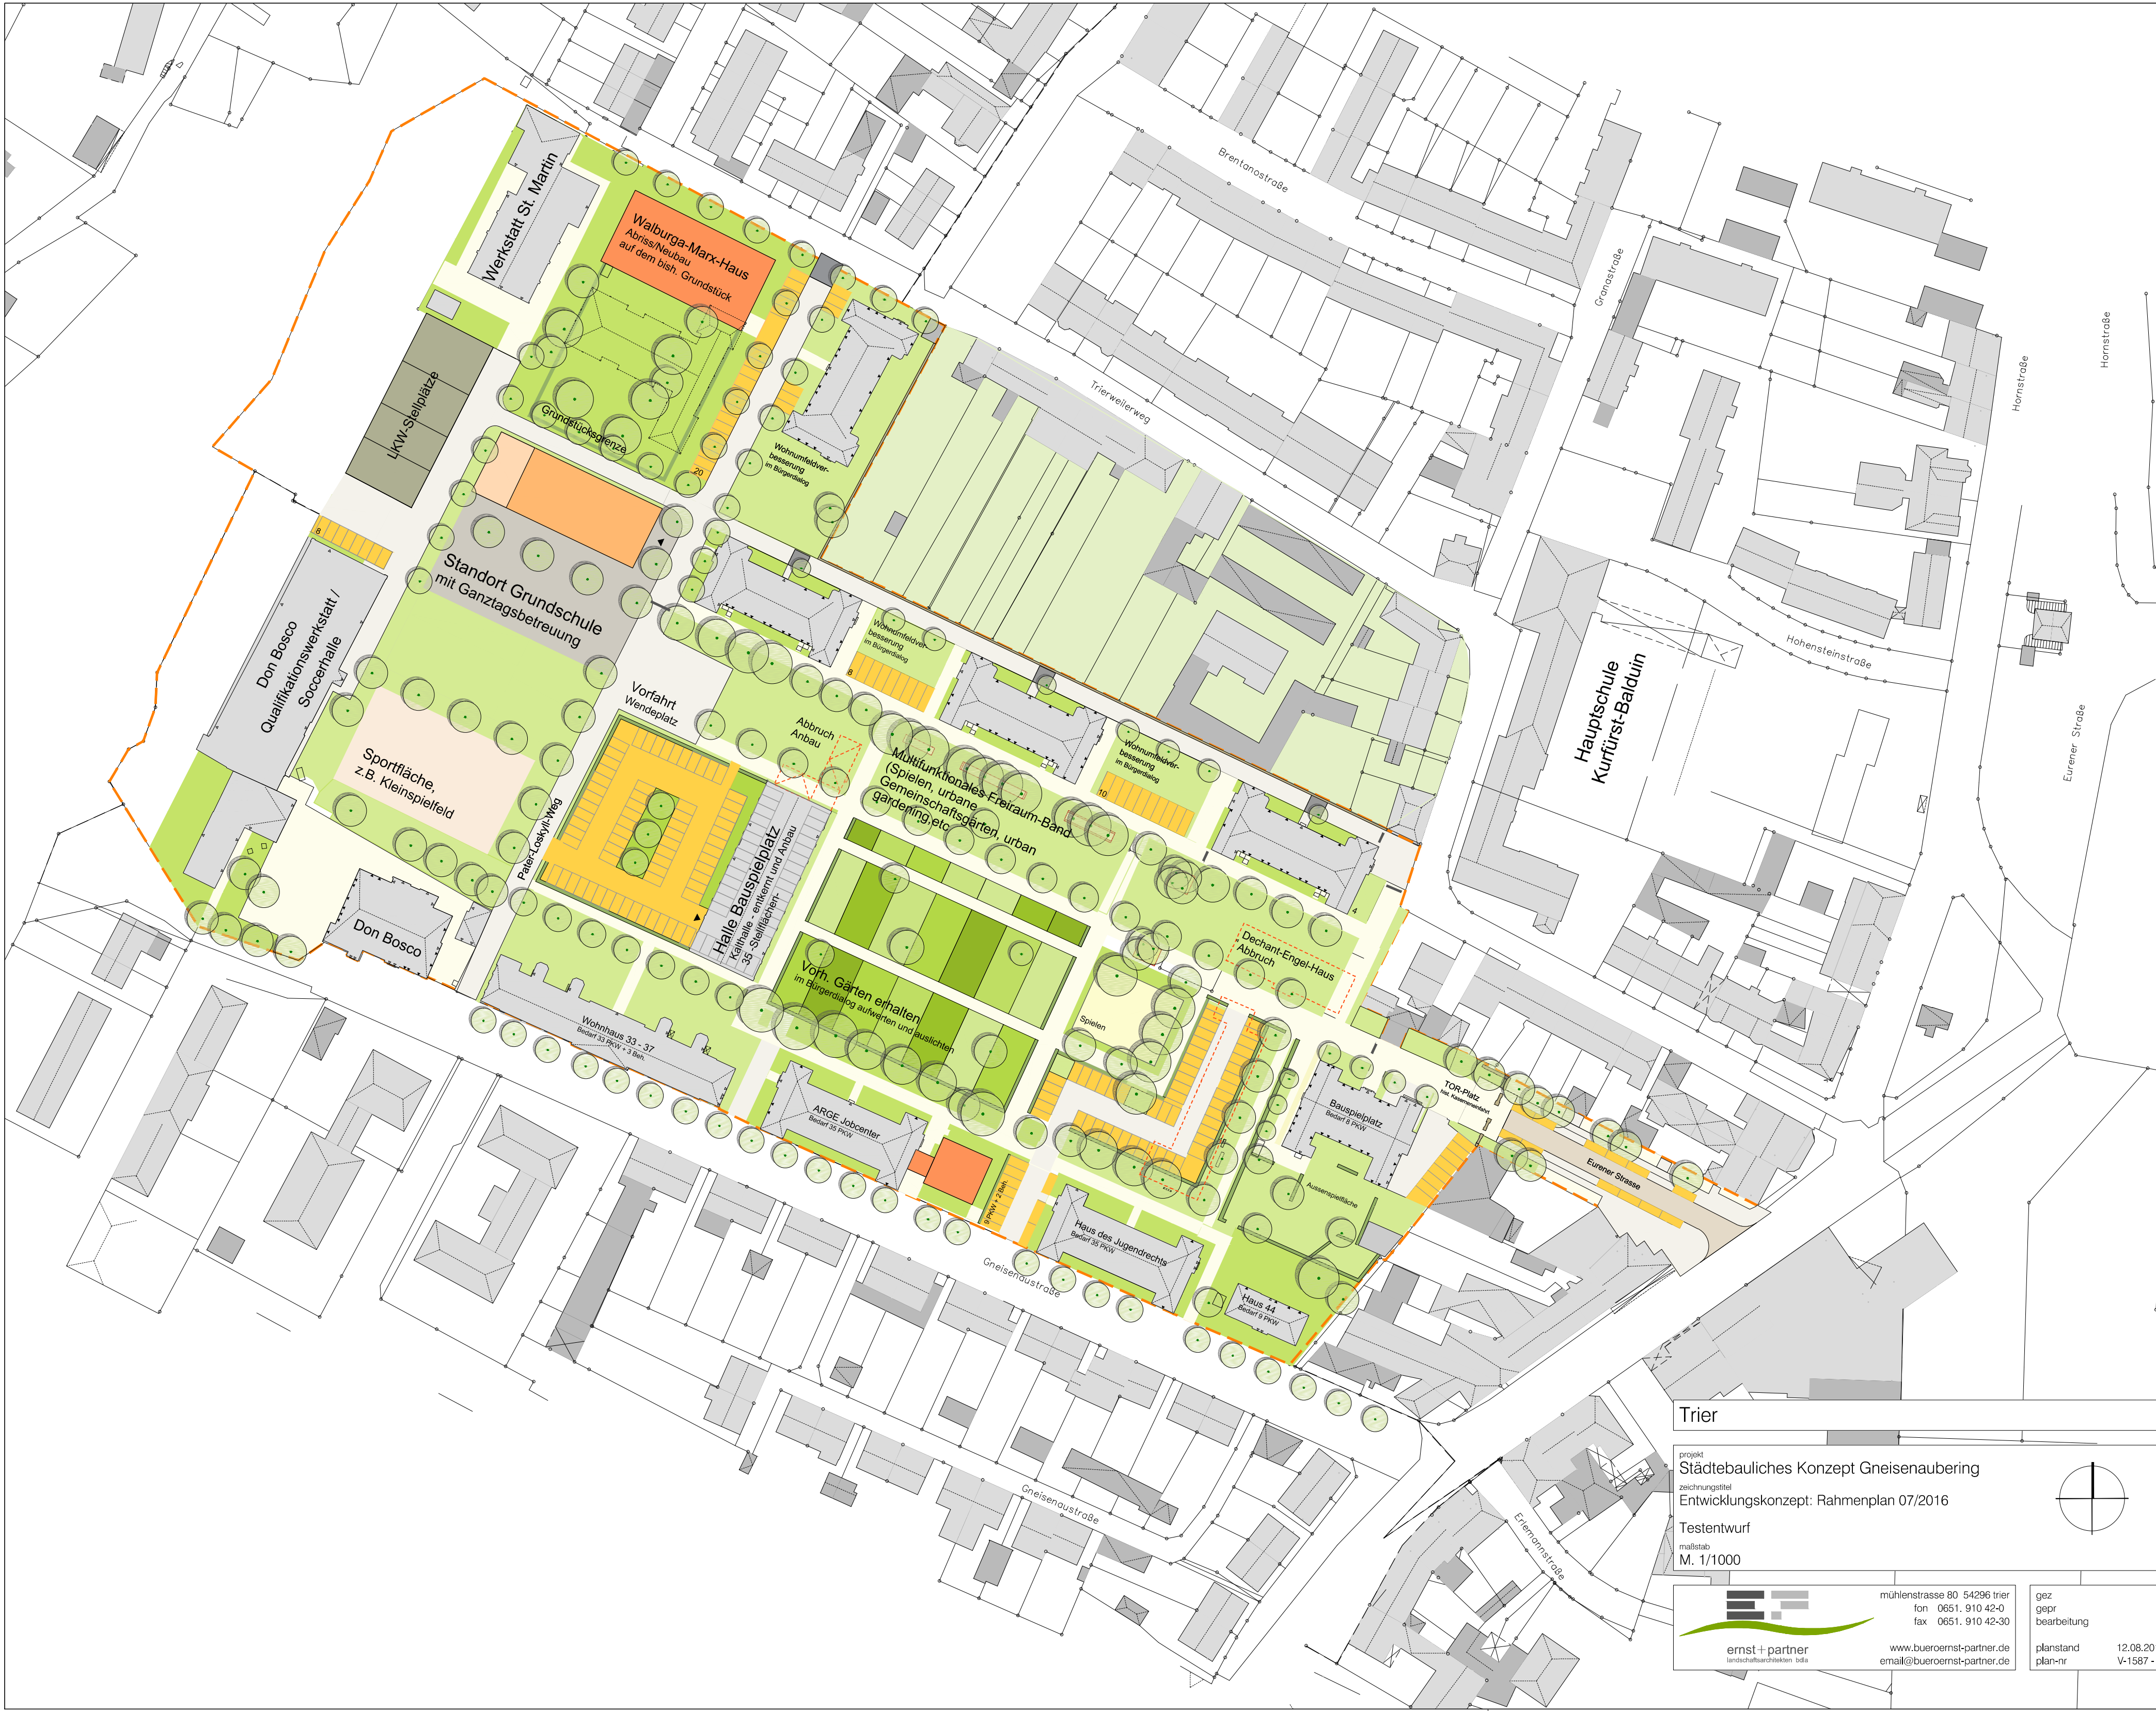

Trier

projekt

Städtebauliches Konzept Gneisenaubering

zeichnungstitel

Entwicklungskonzept: Rahmenplan 07/2016

Testentwurf

maßstab

M. 1/1000

ernst+partner

landschaftsarchitekten bda

mühlenstrasse 80 54296 trier

fon 0651. 910 42-0

fax 0651. 910 42-30

www.bueroernst-partner.de

email@bueroernst-partner.de

gez

gepr

bearbeitung

planstand

12.08.2016

V-1587 - IV

id

ja

.